


BOUWEN VAN EEN EENGEZINSWONING

Inplantingsplan
 Nachtegaalstraat 8 - 9870 Zulte

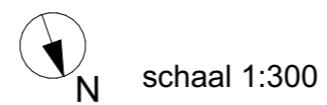

Inplantingsplan
 Nachtegaalstraat 8
 9870 Zulte

Bouwonderneming Deleersnyder
 Hooimeersstraat 15
 8710 Wielsbeke

De bouwpromotor behoudt zich het recht voor wijzigingen aan te brengen aan deze plannen. Alle afmetingen dienen ter plaatse opgemeten te worden. Afwijkingen in maat en opzichte van de plannen zijn mogelijk en zijn geen voorwerp voor prijsherzieningen.

Het getoonde meubilair is enkel ter illustratie. Voor het meubilair inbegrepen in de prijs geldt enkel de beknopte beschrijving. De indeling van de keuken en de badkamers wordt enkel ter illustratie meegedeeld.

Voor meer detaillering in de plannen wordt verwezen naar de uitvoeringsplannen van de architect.




BOUWONDERNEMING
DELEERSNYDER

WWW.DELEERSNYDERBVBA.BE | 056/61.45.61

wielfaert architecten


Nokerseweg 9, B-8790 Waregem
 info@wielfaertarchitecten.be

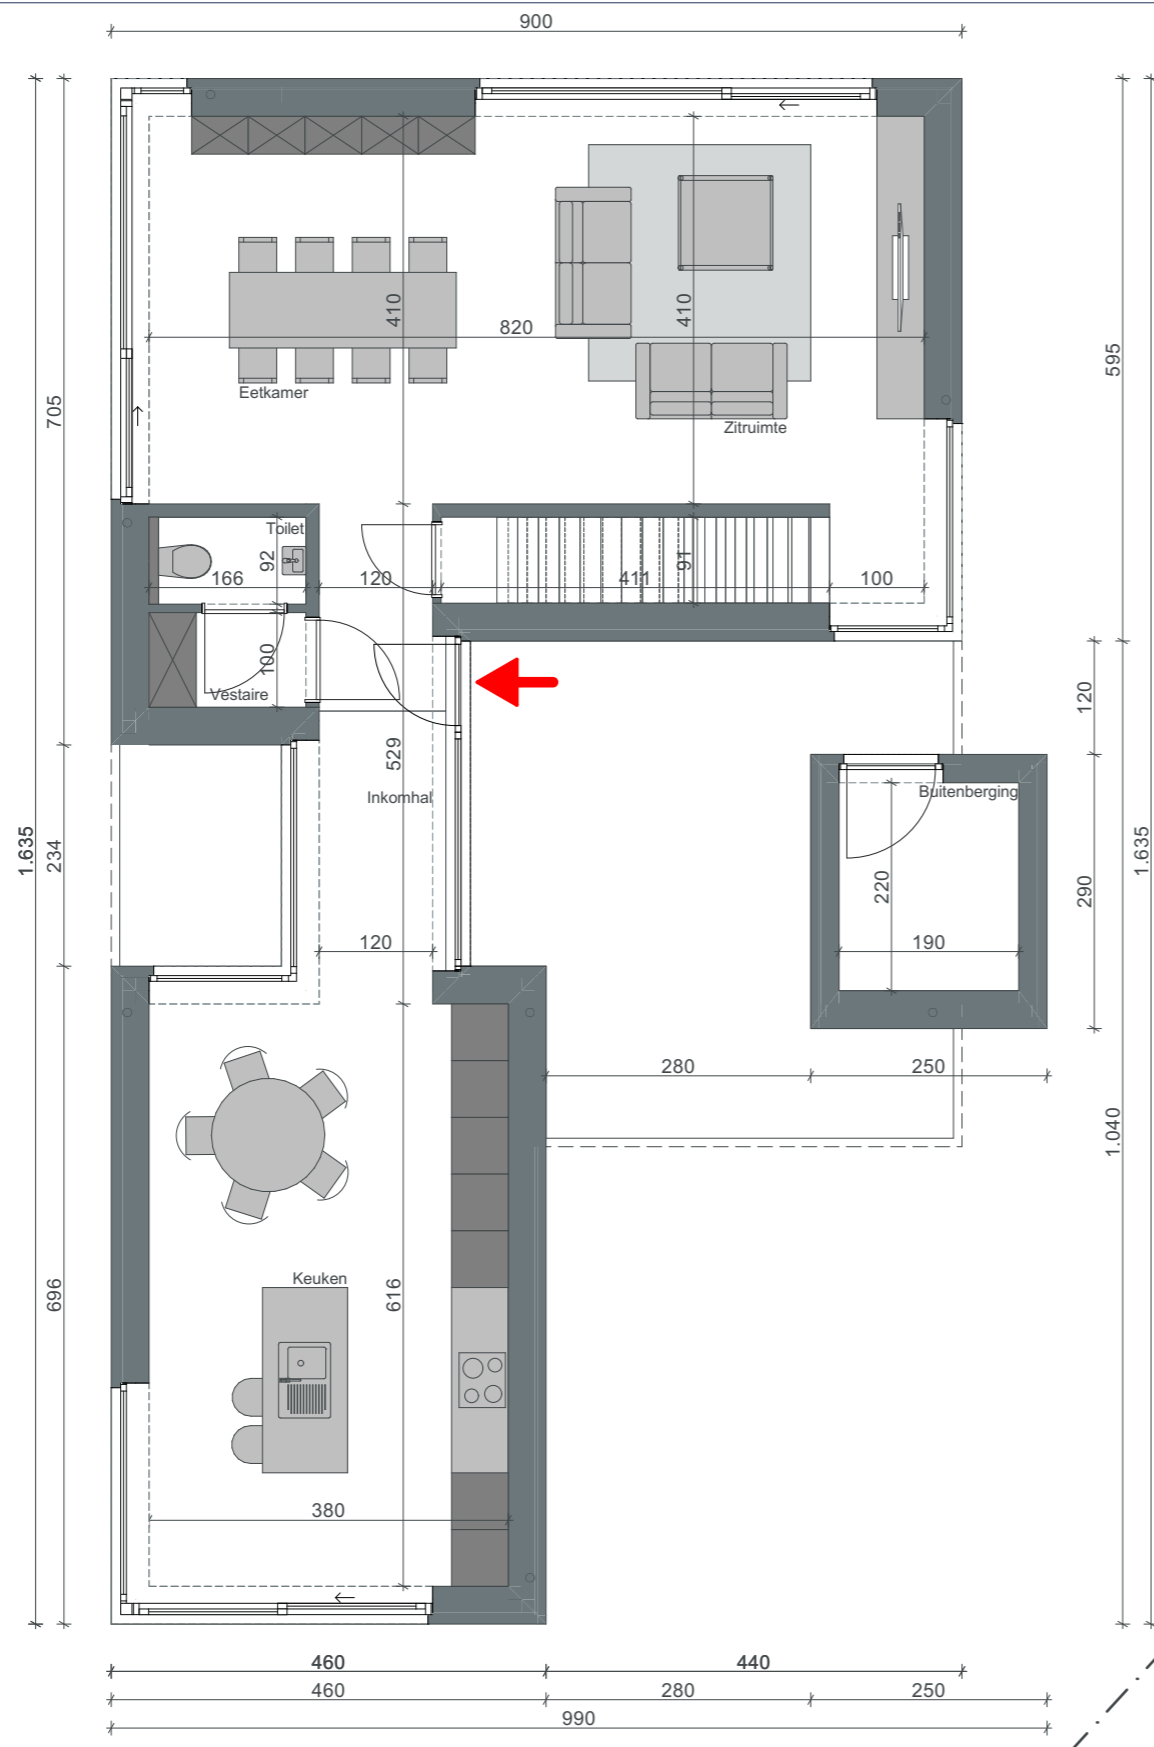

BOUWEN VAN EEN EENGEZINSWONING

Woning
GELIJKVLOERS
 Nachtegaalstraat 8 - 9870 Zulte

oppervlakte bouwgrond: 546 m²
 totale oppervlakte woning: 202 m²
 oppervlakte gelijkvloers: 94 m² | oppervlakte verdieping: 59 m²
 oppervlakte berging: 4 m²

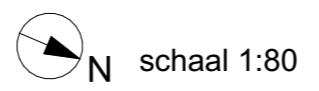

Woning
 Nachtegaalstraat 8
 9870 Zulte

Bouwonderneming Deleersnyder
 Hooimeersstraat 15
 8710 Wielsbeke

De bouwpromotor behoudt zich het recht voor wijzigingen aan te brengen aan deze plannen. Alle afmetingen dienen ter plaatse opgemeten te worden. Afwijkingen in maat en opzichte van de plannen zijn mogelijk en zijn geen voorwerp voor prijsherzieningen.

Het getoonde meubilair is enkel ter illustratie. Voor het meubilair inbegrepen in de prijs geldt enkel de beknopte beschrijving. De indeling van de keuken en de badkamers wordt enkel ter illustratie meegedeeld.

Voor meer detaillering in de plannen wordt verwezen naar de uitvoeringsplannen van de architect.




BOUWONDERNEMING
DELEERSNYDER

WWW.DELEERSNYDERBVBA.BE | 056/61.45.61

wielfaert architecten


Nokerseweg 9, B-8790 Waregem
 info@wielfaertarchitecten.be

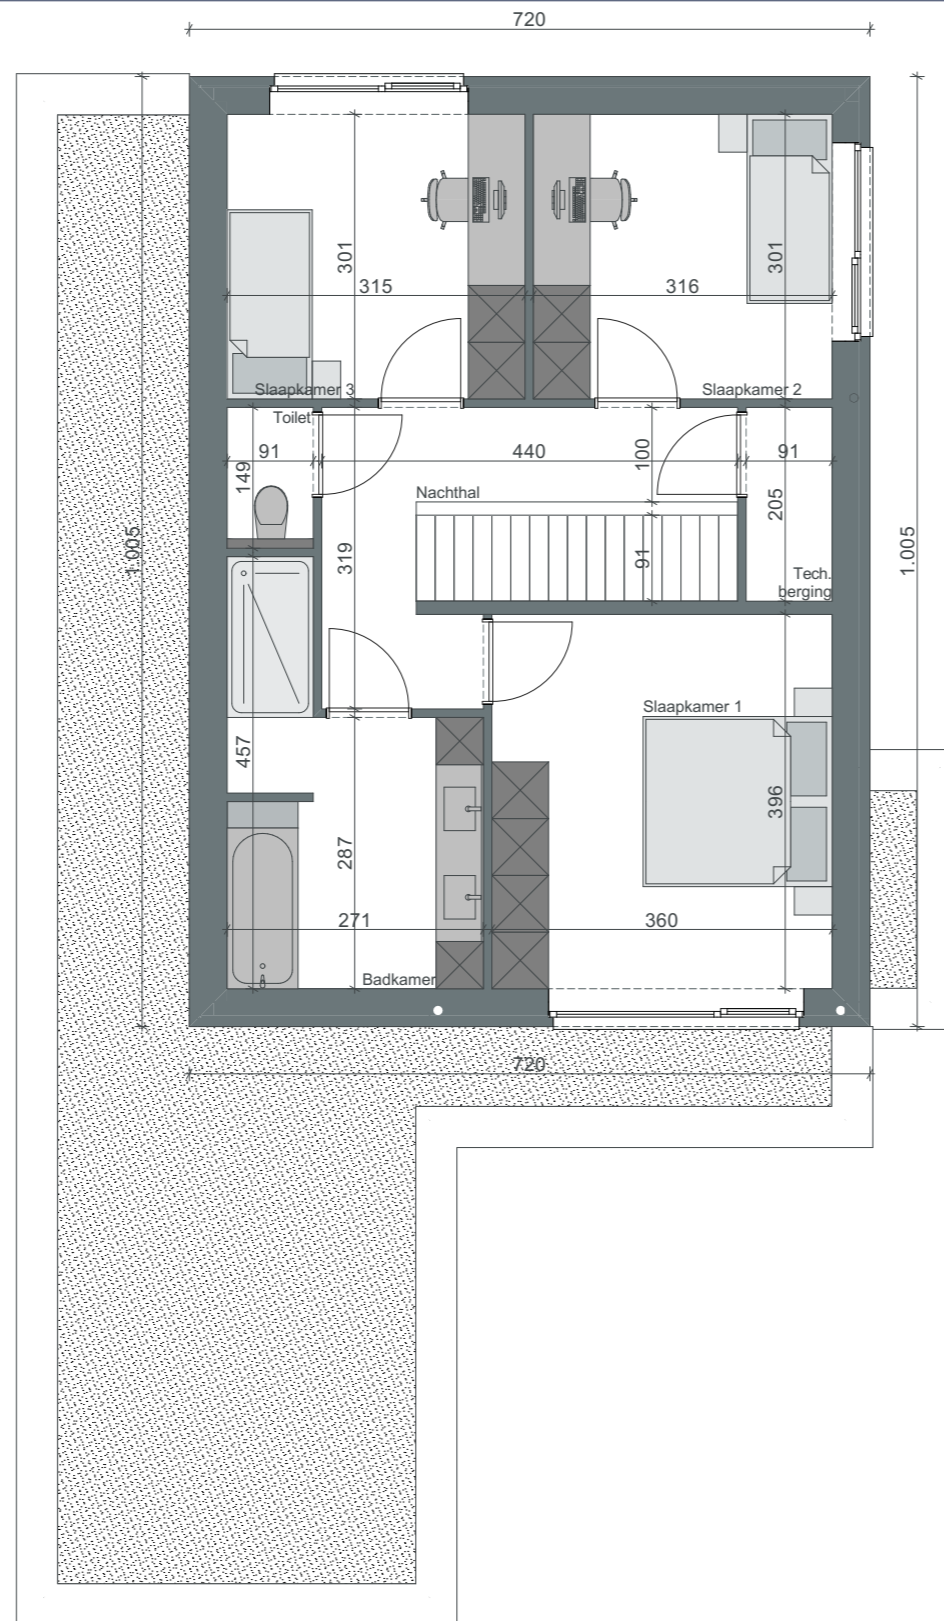

BOUWEN VAN EEN EENGEZINSWONING

Woning
 VERDIEPING +1
 Nachtegaalstraat 8 - 9870 Zulte

oppervlakte bouwgrond: 546 m²
 totale oppervlakte woning: 202 m²
 oppervlakte gelijkvloers: 94 m² | oppervlakte verdieping: 59 m²
 oppervlakte berging: 4 m²

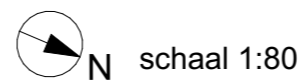

Woning
 Nachtegaalstraat 8
 9870 Zulte

Bouwonderneming Deleersnyder
 Hooimeersstraat 15
 8710 Wielsbeke

De bouwpromotor behoudt zich het recht voor wijzigingen aan te brengen aan deze plannen. Alle afmetingen dienen ter plaatse opgemeten te worden. Afwijkingen in maat en opzichte van de plannen zijn mogelijk en zijn geen voorwerp voor prijsherzieningen.

Het getoonde meubilair is enkel ter illustratie. Voor het meubilair inbegrepen in de prijs geldt enkel de beknopte beschrijving. De indeling van de keuken en de badkamers wordt enkel ter illustratie meegedeeld.

Voor meer detaillering in de plannen wordt verwezen naar de uitvoeringsplannen van de architect.




BOUWONDERNEMING
DELEERSNYDER

WWW.DELEERSNYDERBVBA.BE | 056/61.45.61

wielfaert architecten


Nokerseweg 9, B-8790 Waregem
 info@wielfaertarchitecten.be

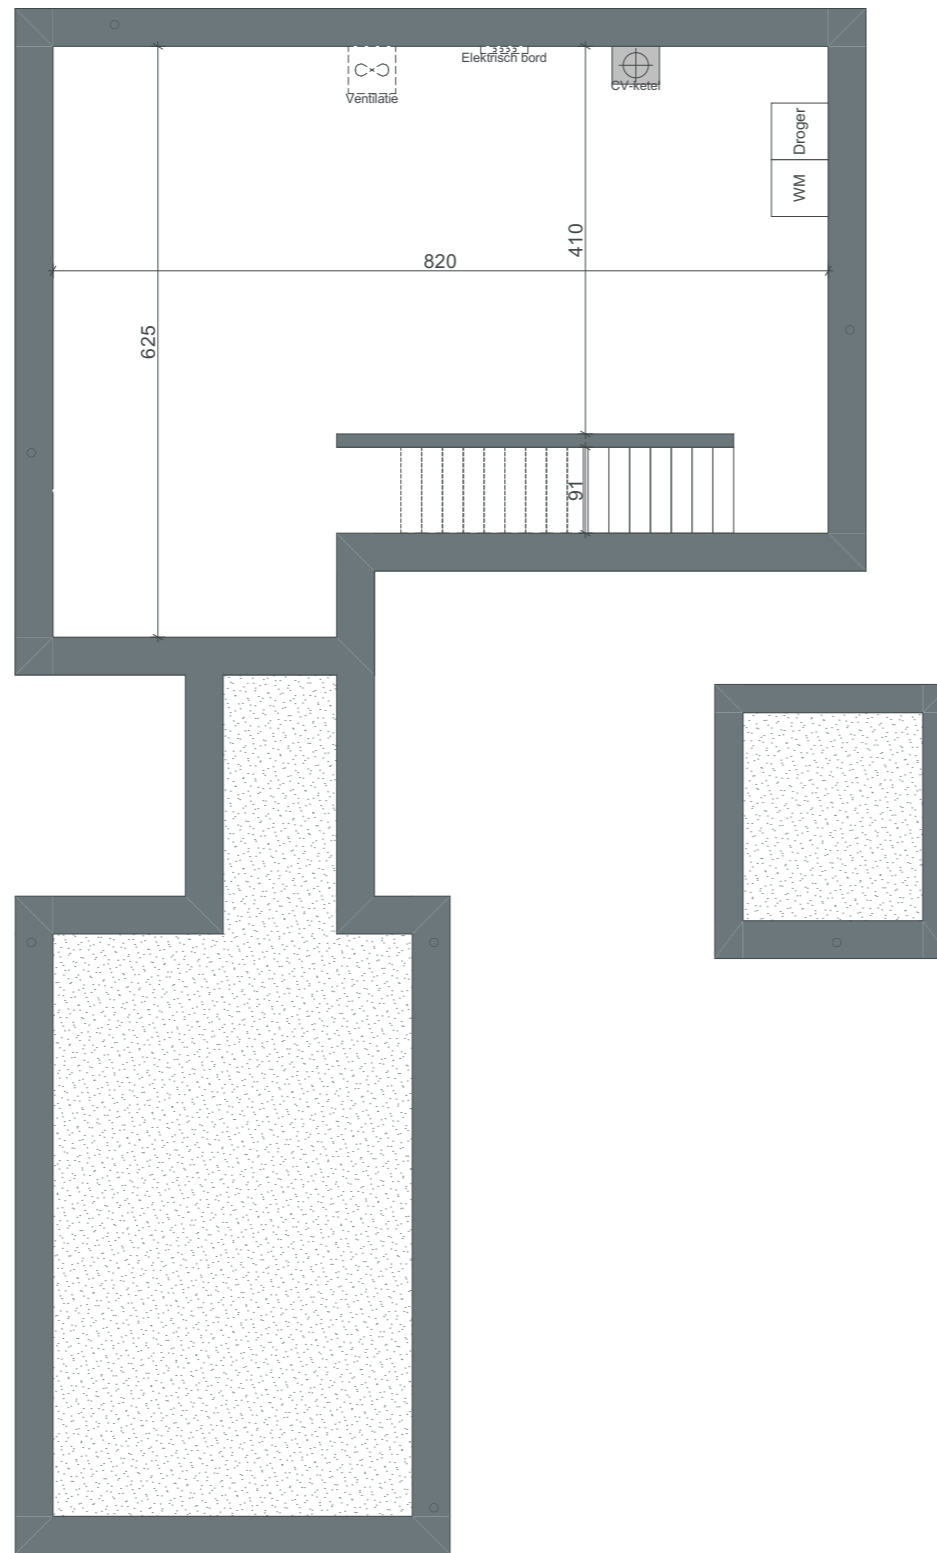

BOUWEN VAN EEN EENGEZINSWONING

Woning
KELDER
 Nachtegaalstraat 8 - 9870 Zulte

oppervlakte bouwgrond: 546 m²
 totale oppervlakte woning: 202 m²
 oppervlakte kelder: 45 m²

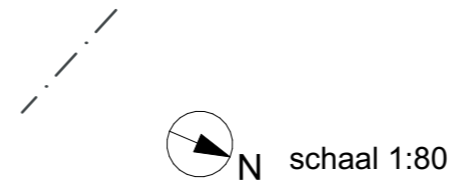

Woning
 Nachtegaalstraat 8
 9870 Zulte

Bouwonderneming Deleersnyder
 Hooimeersstraat 15
 8710 Wielsbeke

De bouwpromotor behoudt zich het recht voor wijzigingen aan te brengen aan deze plannen. Alle afmetingen dienen ter plaatse opgemeten te worden. Afwijkingen in maat en opzichte van de plannen zijn mogelijk en zijn geen voorwerp voor prijsherzieningen.

Het getoonde meubilair is enkel ter illustratie. Voor het meubilair inbegrepen in de prijs geldt enkel de beknopte beschrijving. De indeling van de keuken en de badkamers wordt enkel ter illustratie meegedeeld.

Voor meer detaillering in de plannen wordt verwezen naar de uitvoeringsplannen van de architect.



WWW.DELEERSNYDERBVBA.BE | 056/61.45.61

wielfaert architecten

Nokerseweg 9, B-8790 Waregem
 info@wielfaertarchitecten.be