




BOUWEN VAN EEN KOPPELWONING

Schaal 1:75, 1:600

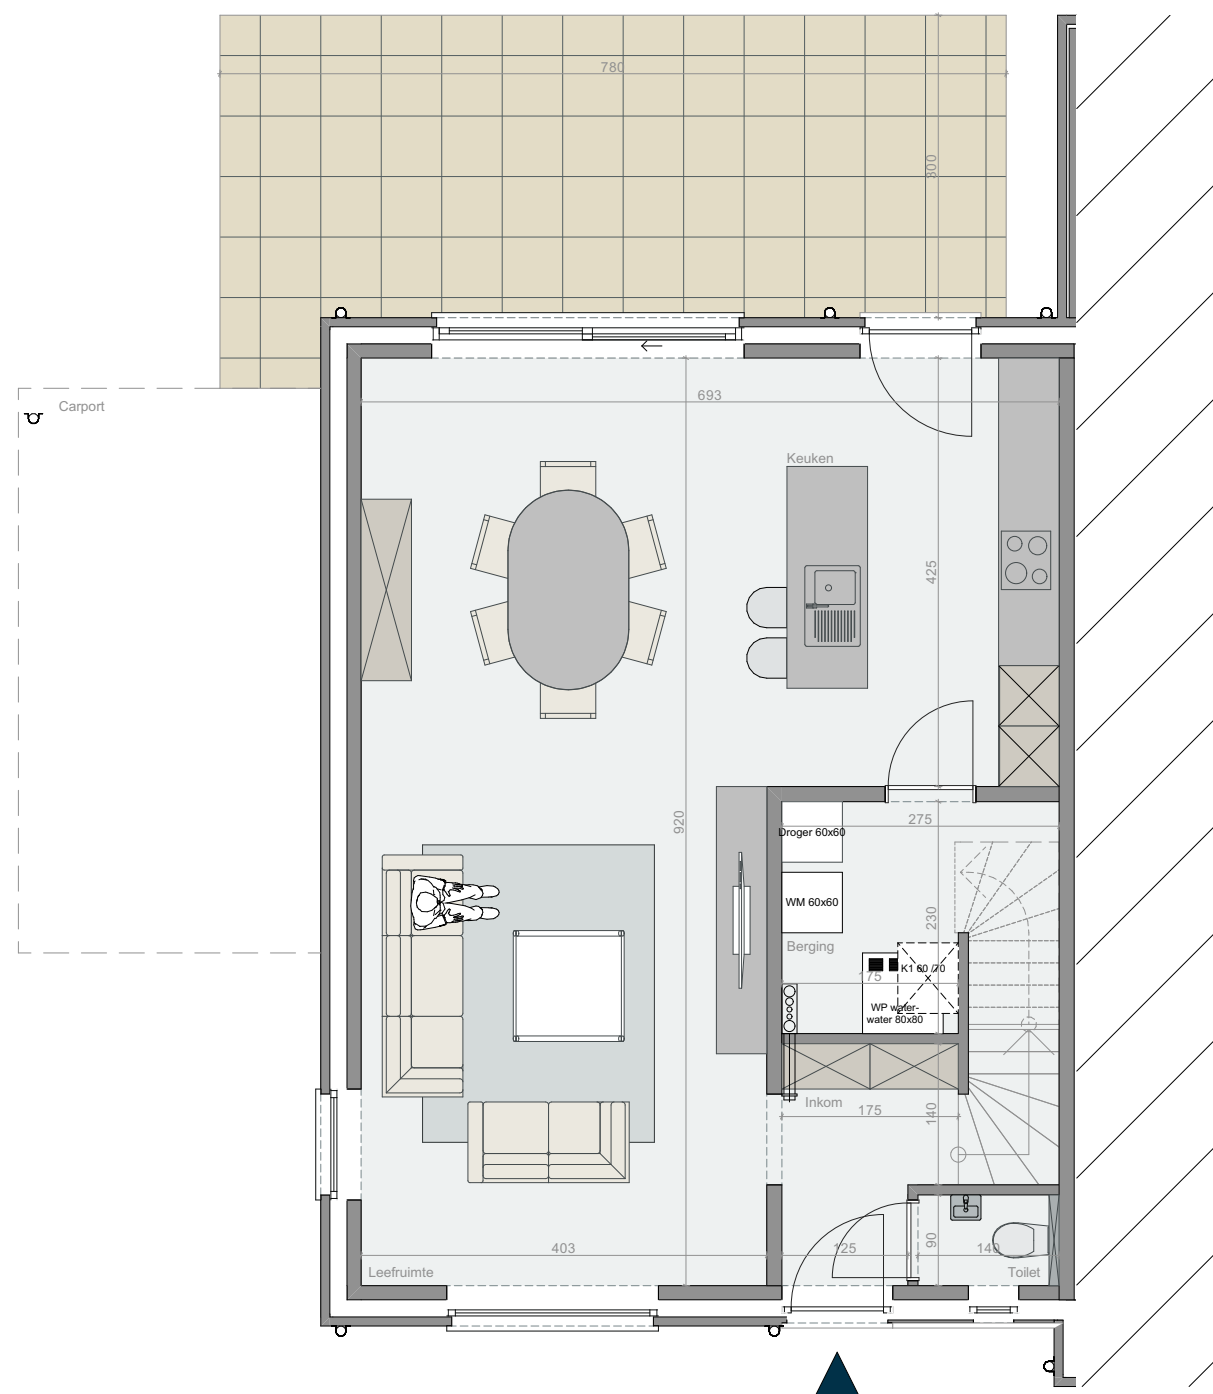

Woning 1
Gelijkvloers
Oude Heirbaan 190, 9800 Gottem

Oppervlakte bouwgrond: 512m²
Totale oppervlakte woning: 197,72m²
Oppervlakte gelijkvloers 74,86m²


BOUWONDERNEMING DELEERSNYDER
HOOIMEERSTRAAT 15
8710 WIELSBEKE




De bouwpromotor behoudt zich het recht voor wijzigingen aan te brengen aan deze plannen.
Alle afmetingen dienen ter plaatse opgemeten te worden.
Afwijkingen in maat en opzichte van de plannen zijn mogelijk en zijn geen voorwerp voor prijsherzieningen.

Het getoonde meubilair is enkel ter illustratie. Voor het meubilair inbegrepen in de prijs geldt enkel de beknopte beschrijving. De indeling van de keuken en de badkamers wordt enkel ter illustratie meegedeeld.

Voor meer detaillering in de plannen wordt verwezen naar de uitvoeringsplannen van de architect.

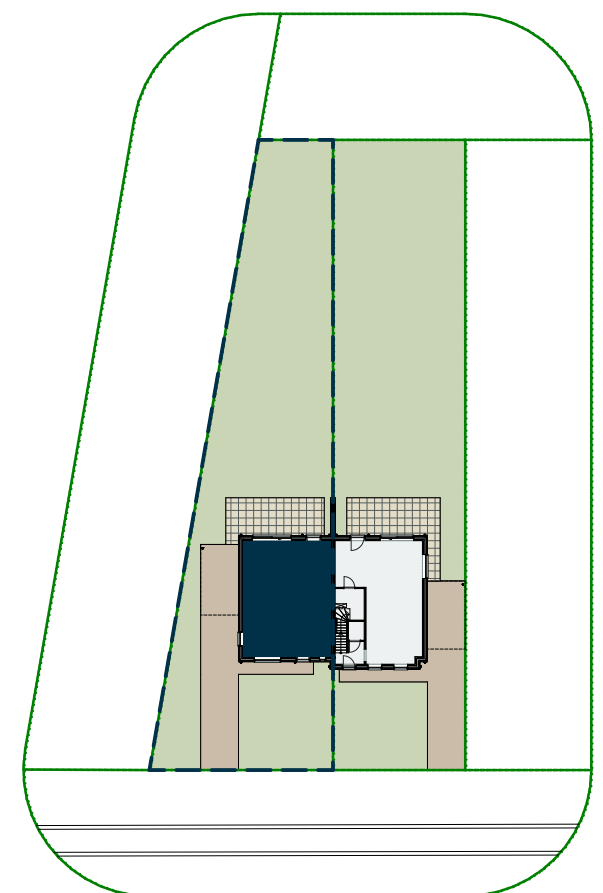

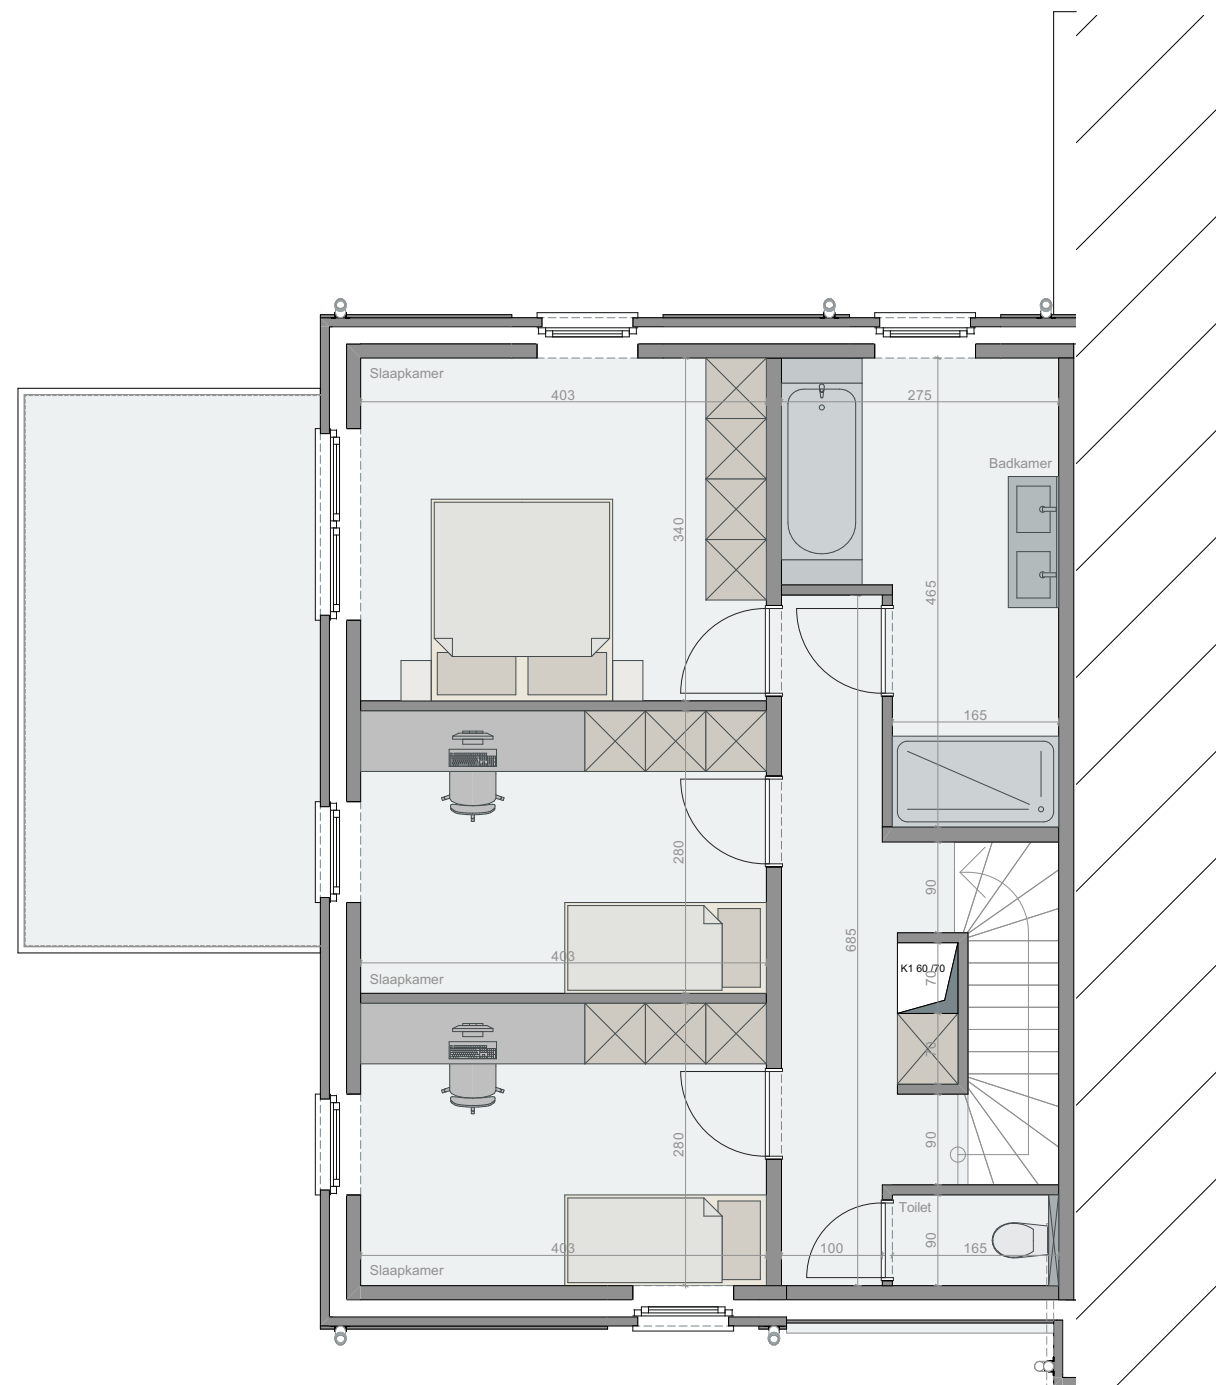


BOUWEN VAN EEN KOPPELWONING

Woning 1
Eerste verdieping
Oude Heirbaan 190, 9800 Gottem

Schaal 1:75



Oppervlakte bouwgrond 512m²
Totale oppervlakte woning: 197,72m²
Oppervlakte verdieping: 74,86m²

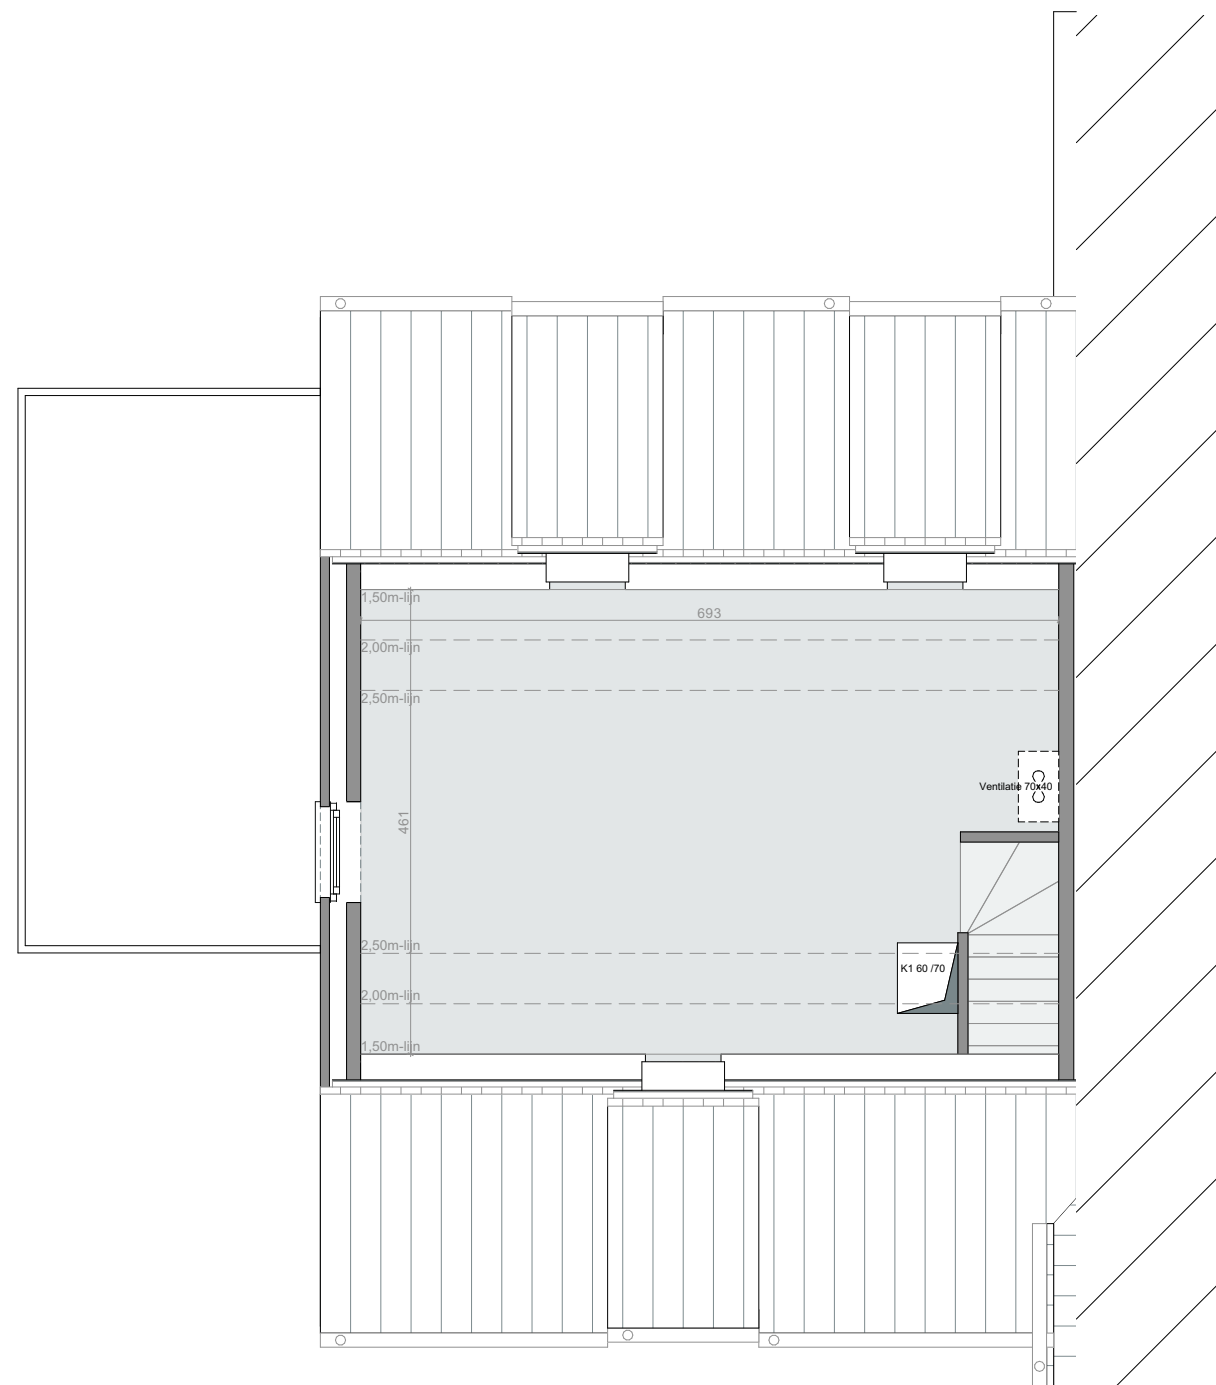


BOUWEN VAN EEN KOPPELWONING

Woning 1
Tweede verdieping
Oude Heirbaan 190, 9800 Gottem

Schaal 1:75




Oppervlakte bouwgrond 512m²
Totale oppervlakte woning 197,72m²
Oppervlakte verdieping: 48m²

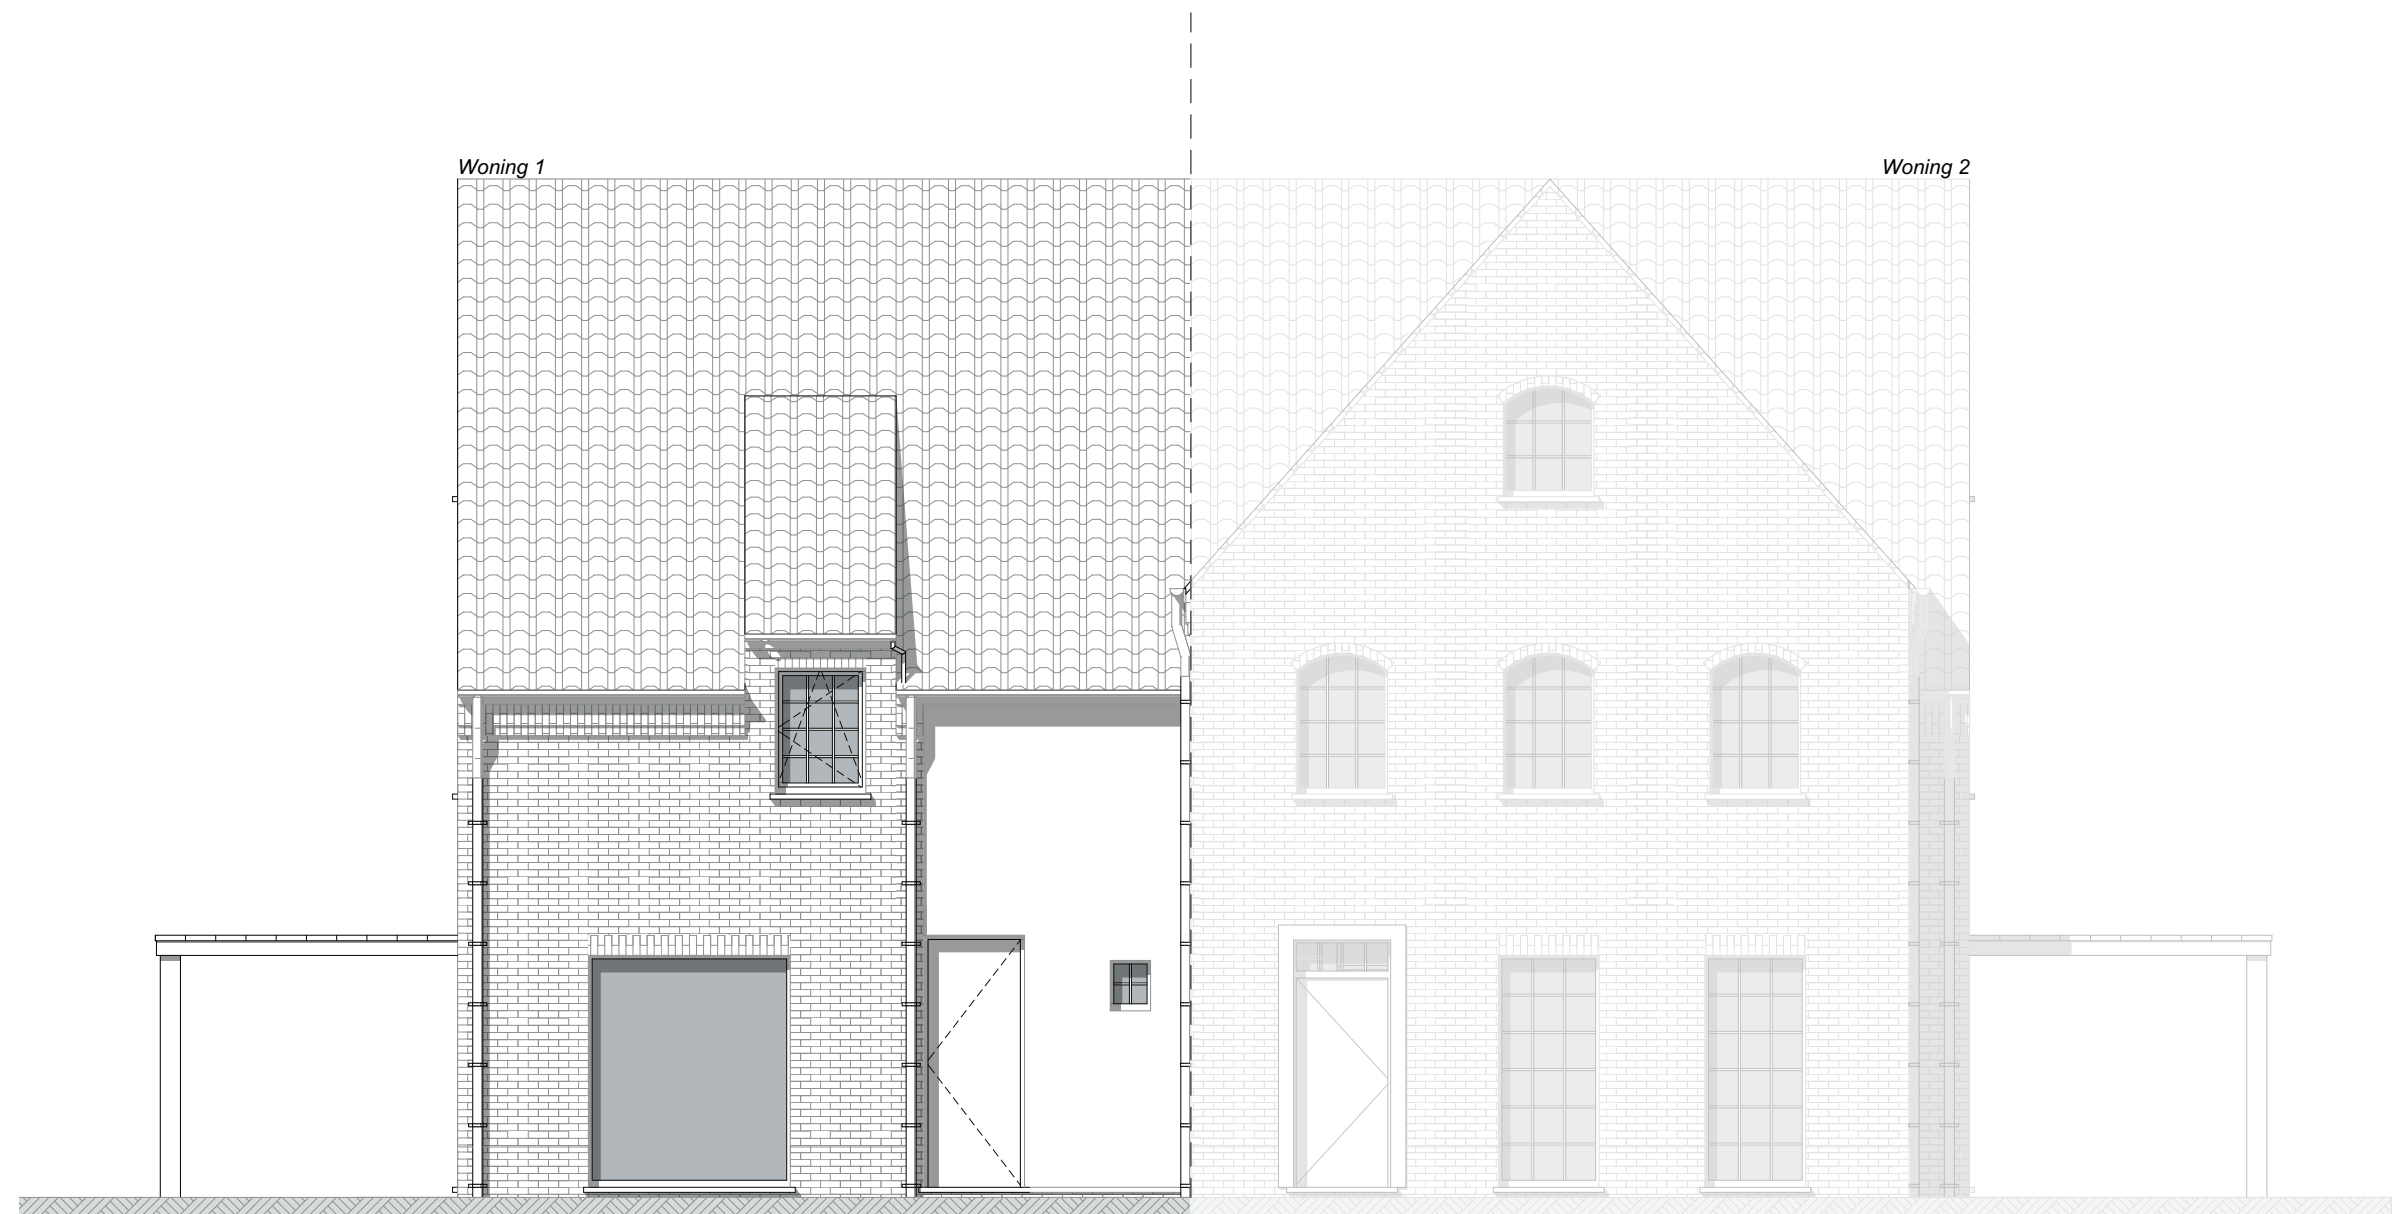

BOUWEN VAN EEN KOPPELWONING

Schaal 1:75


Woning 1
Voorgevel
Oude Heirbaan 190, 9800 Gottem

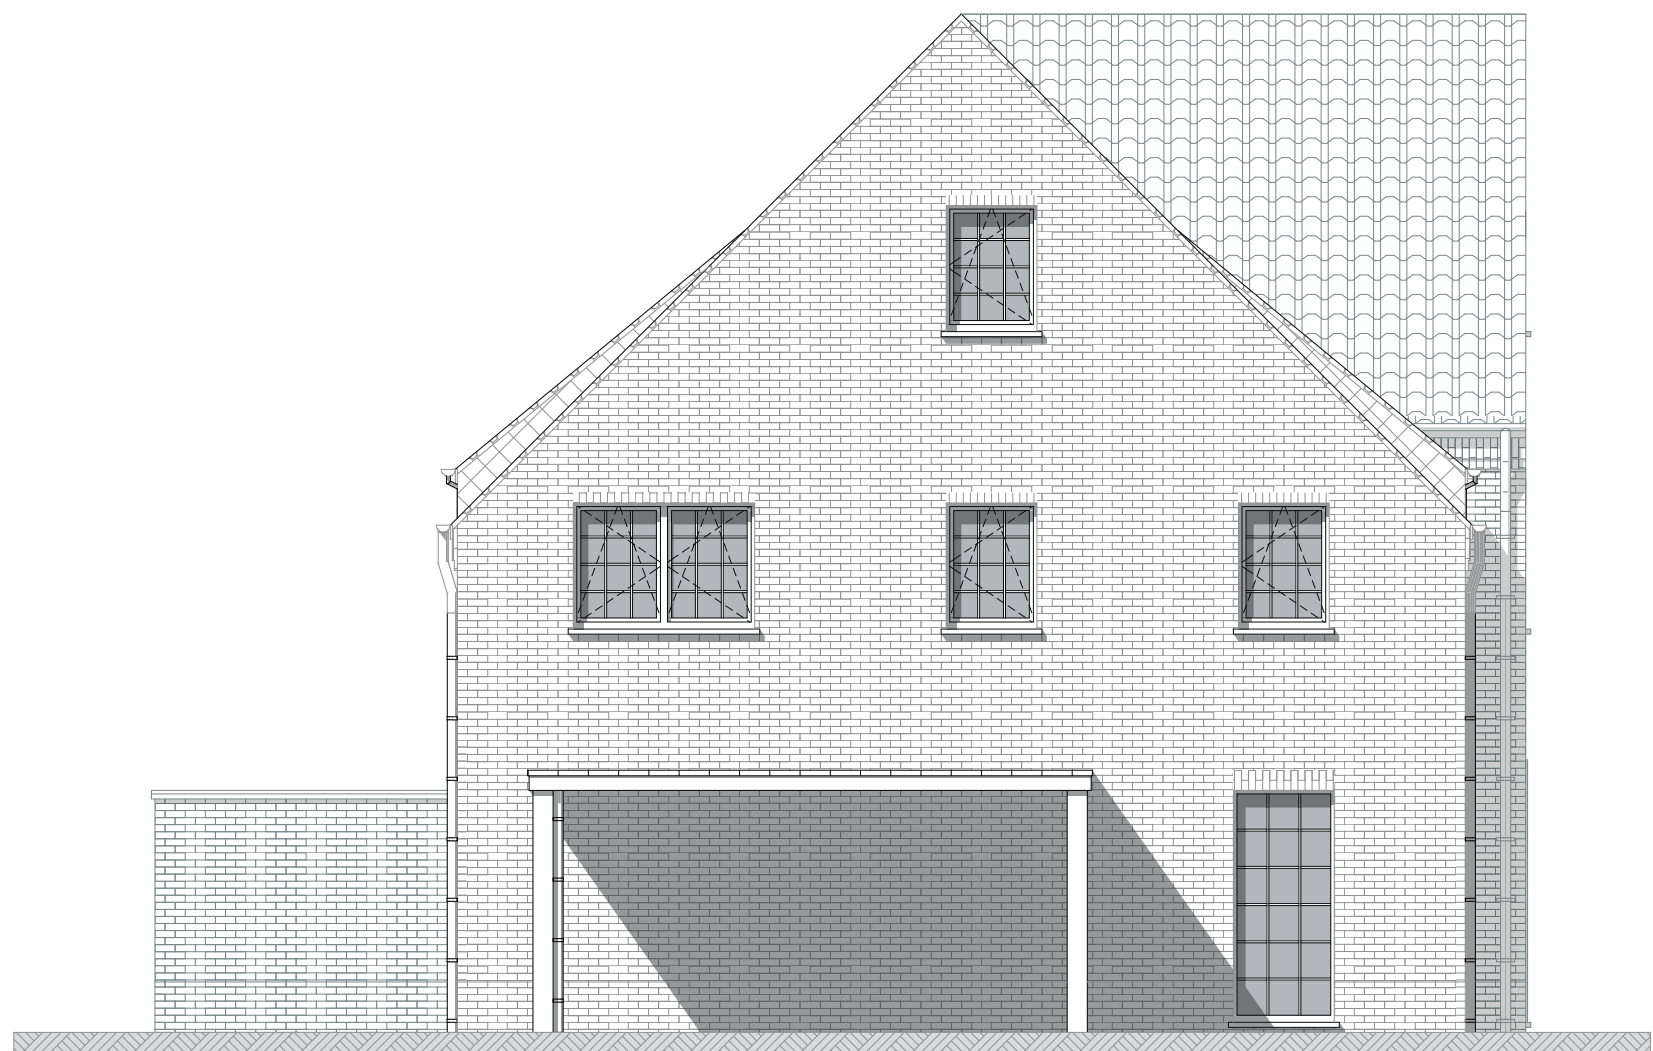

BOUWEN VAN EEN KOPPELWONING

Schaal 1:75

Woning 1
Linkerzijgevel
Oude Heirbaan 190, 9800 Gottem

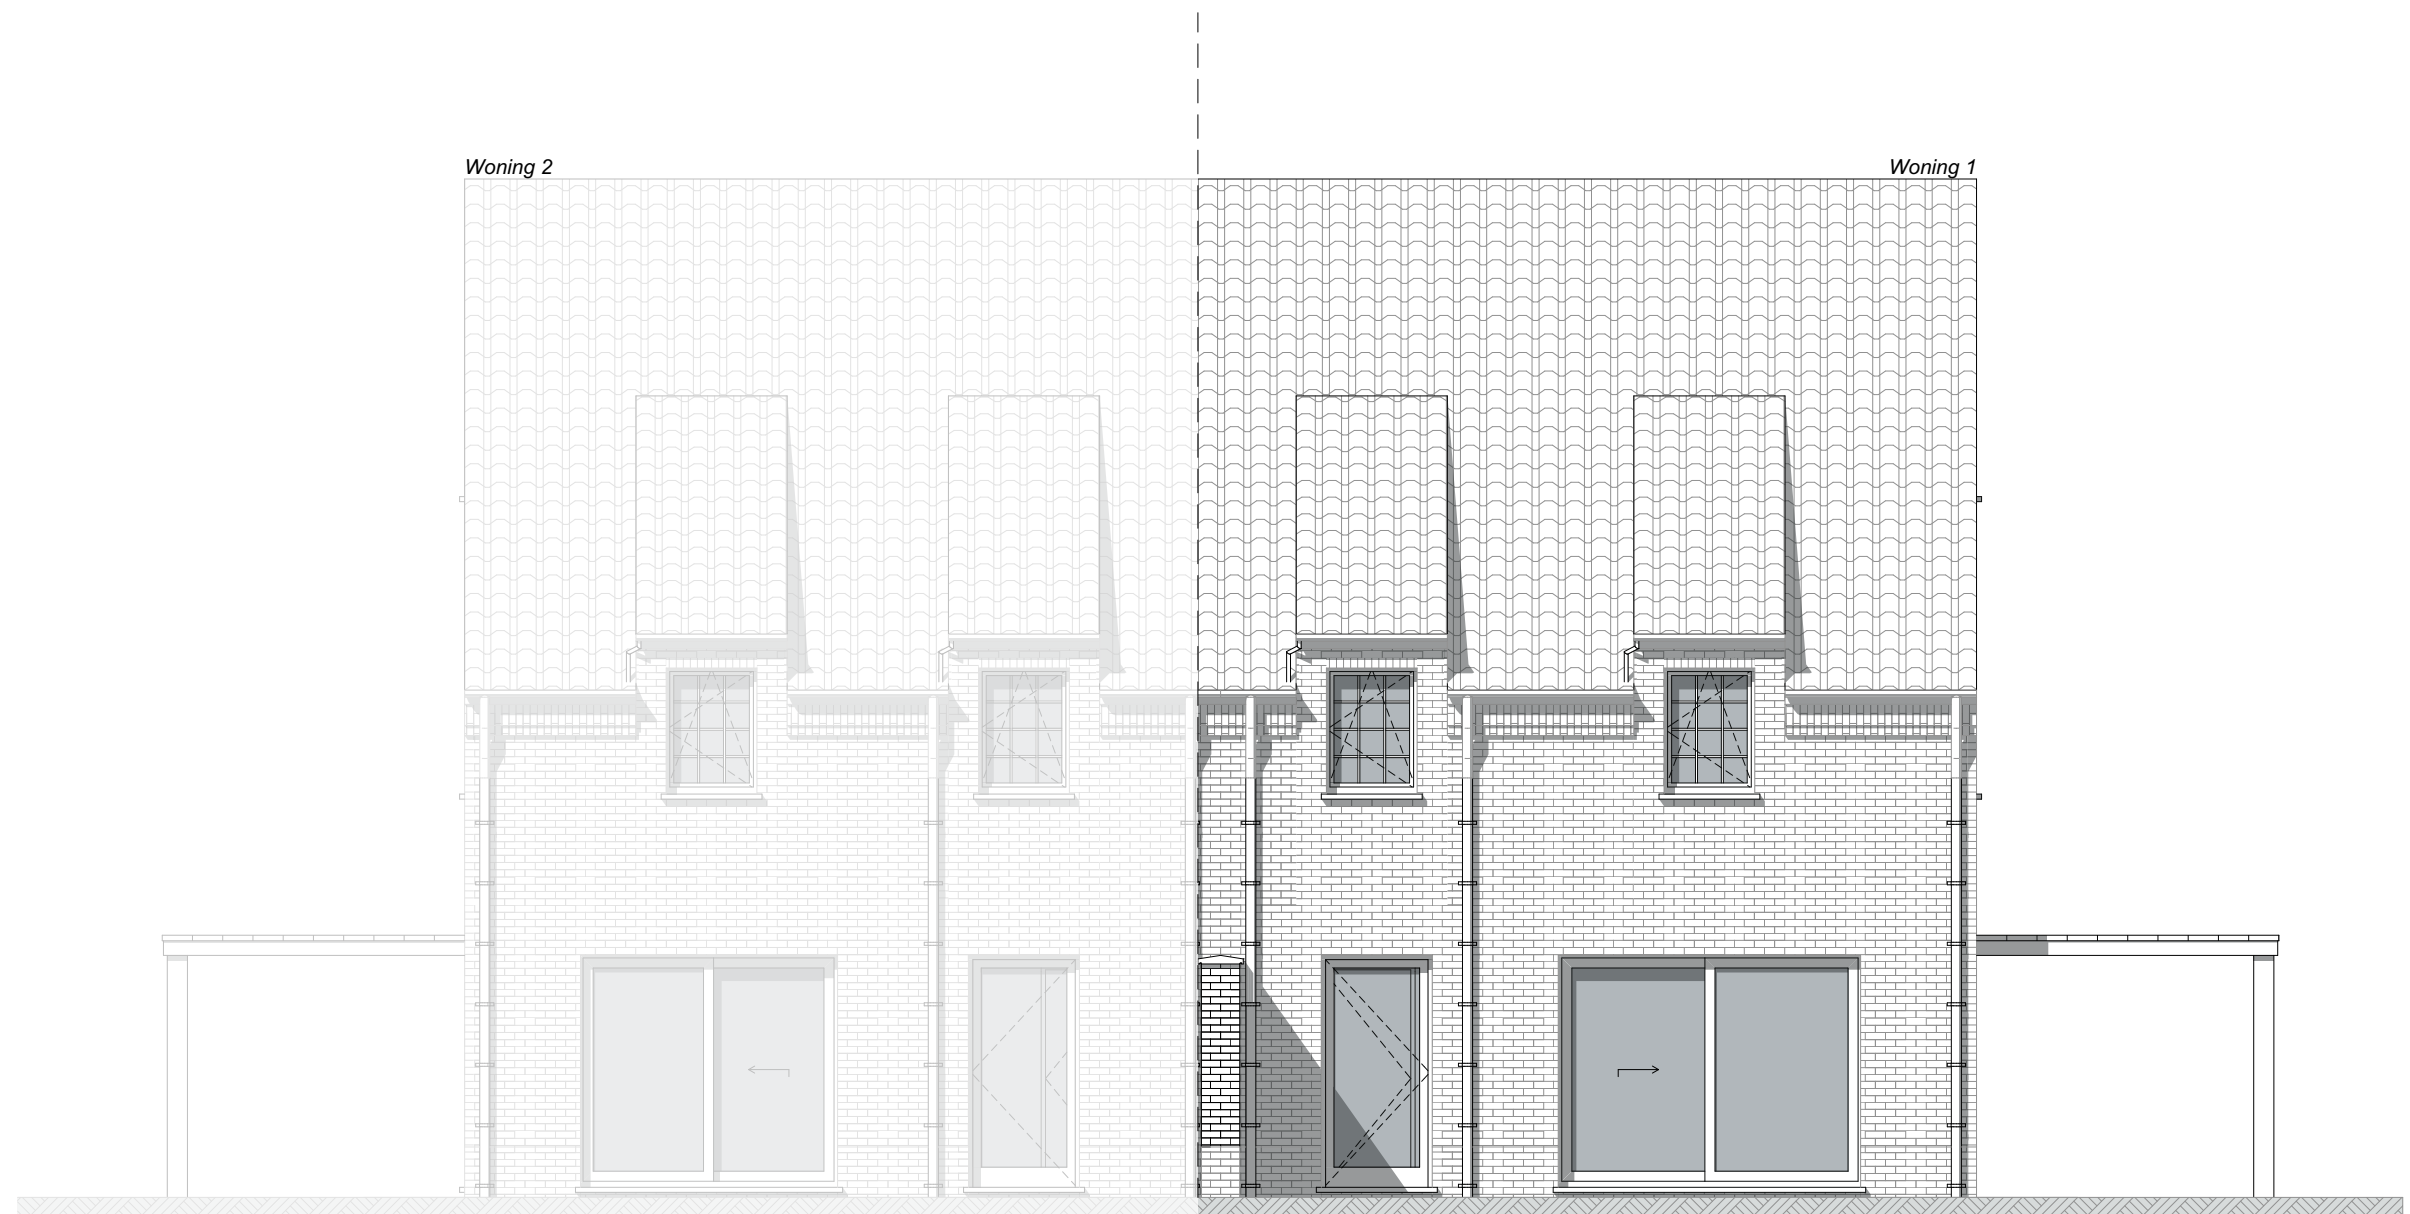

BOUWEN VAN EEN KOPPELWONING

Schaal 1:75

Woning 1
Achtergevel
Oude Heirbaan 190, 9800 Gottem