


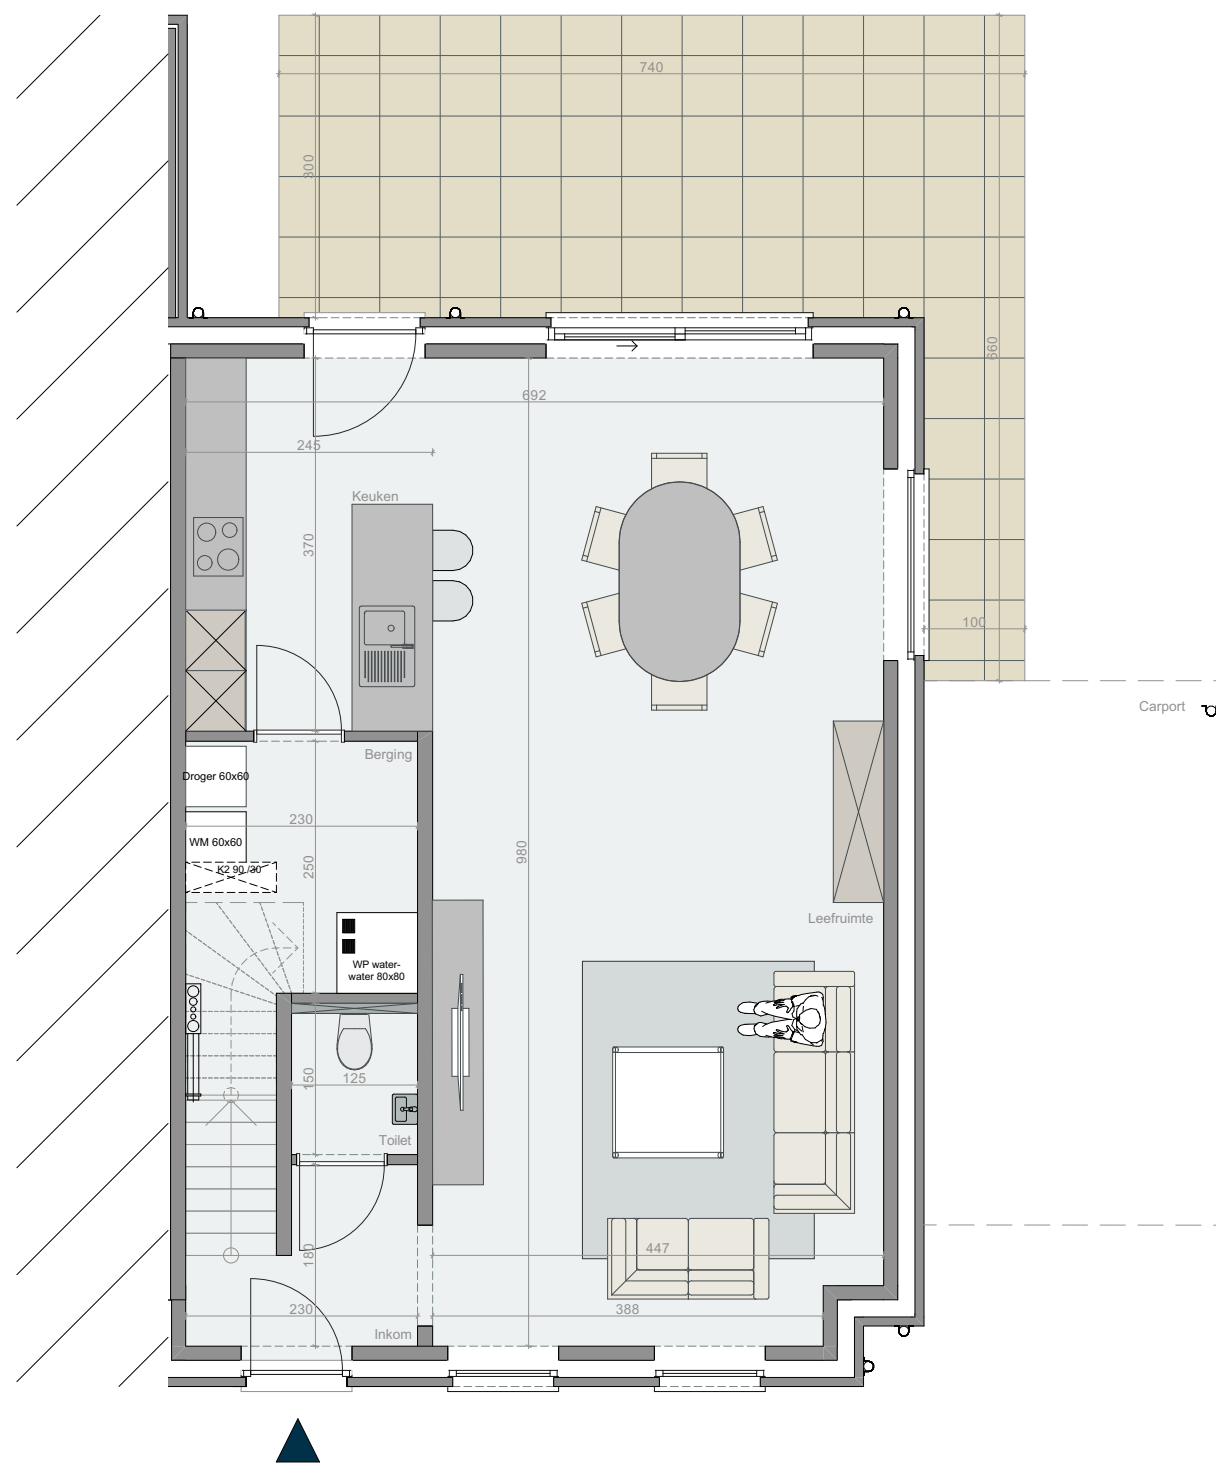

## BOUWEN VAN EEN KOPPELWONING

Woning 2  
Gelijkvloers  
Oude Heirbaan 190, 9800 Gottem

Schaal 1:75, 1:600



Oppervlakte bouwgrond: 525m<sup>2</sup>  
Totale oppervlakte woning: 220,4m<sup>2</sup>  
Oppervlakte gelijkvloers: 79,33m<sup>2</sup>

BOUWONDERNEMING DELEERSNYDER  
HOOIMEERSTRAAT 15  
8710 WIELSBEKE




wielfaert architecten


De bouwpromotor behoudt zich het recht voor wijzigingen aan te brengen aan deze plannen.

Alle afmetingen dienen ter plaatse opgemeten te worden. Afwijkingen in maat en opzichte van de plannen zijn mogelijk en zijn geen voorwerp voor prijsherzieningen.

Het getoonde meubilair is enkel ter illustratie. Voor het meubilair inbegrepen in de prijs geldt enkel de beknopte beschrijving. De indeling van de keuken en de badkamers wordt enkel ter illustratie meegedeeld.

Voor meer detaillering in de plannen wordt verwezen naar de uitvoeringsplannen van de architect.

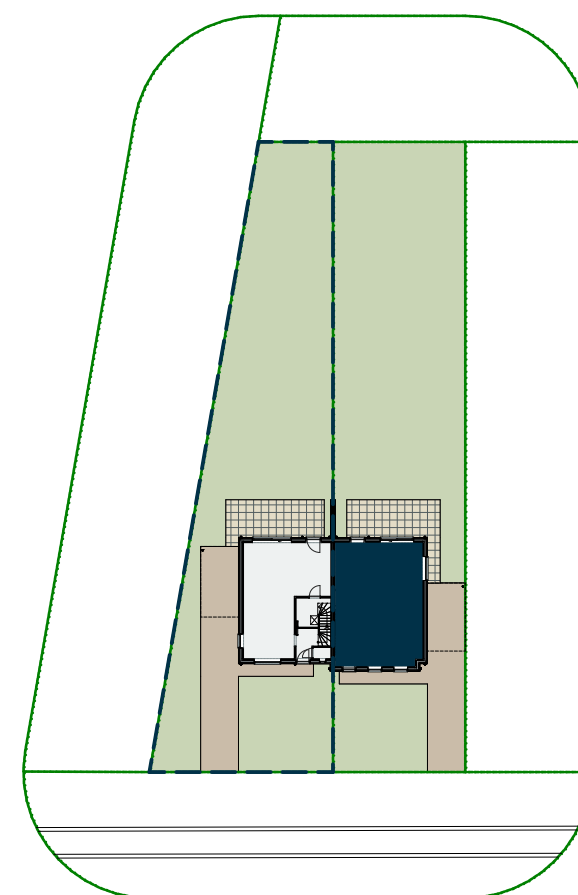

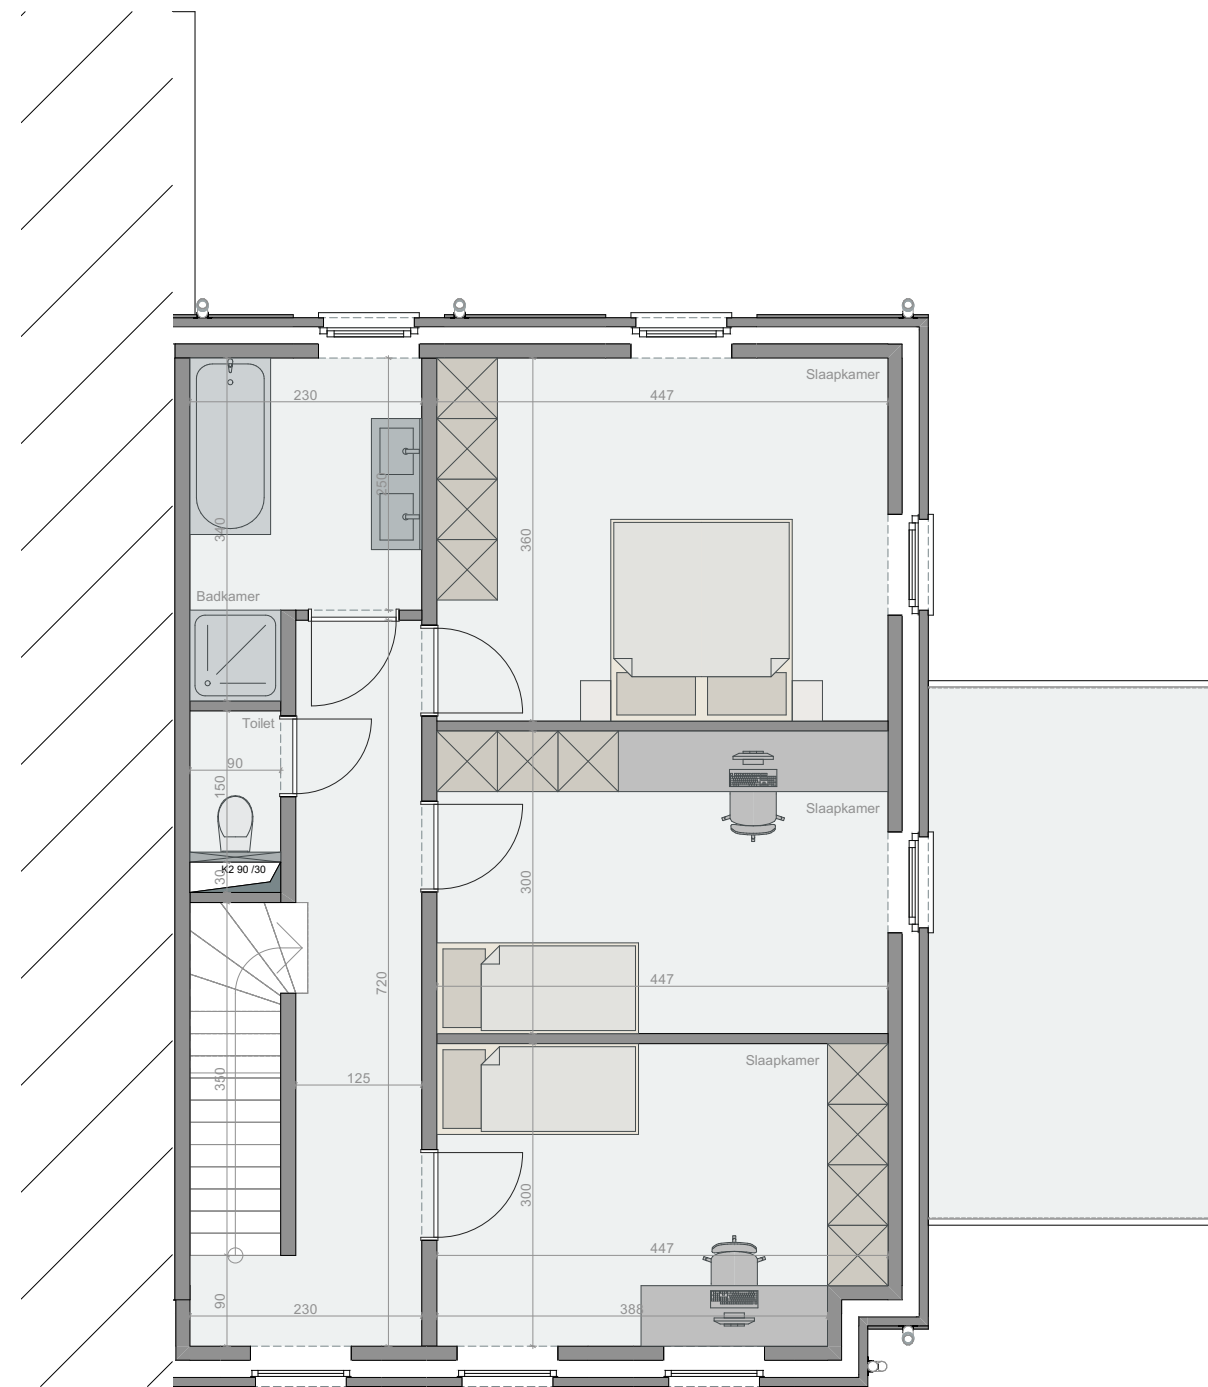


## BOUWEN VAN EEN KOPPELWONING

Woning 2  
Eerste verdieping  
Oude Heirbaan 190, 9800 Gottem

Schaal 1:75



Oppervlakte bouwgrond: 525m<sup>2</sup>  
Totale oppervlakte woning: 220,4m<sup>2</sup>  
Oppervlakte verdieping: 79,33m<sup>2</sup>

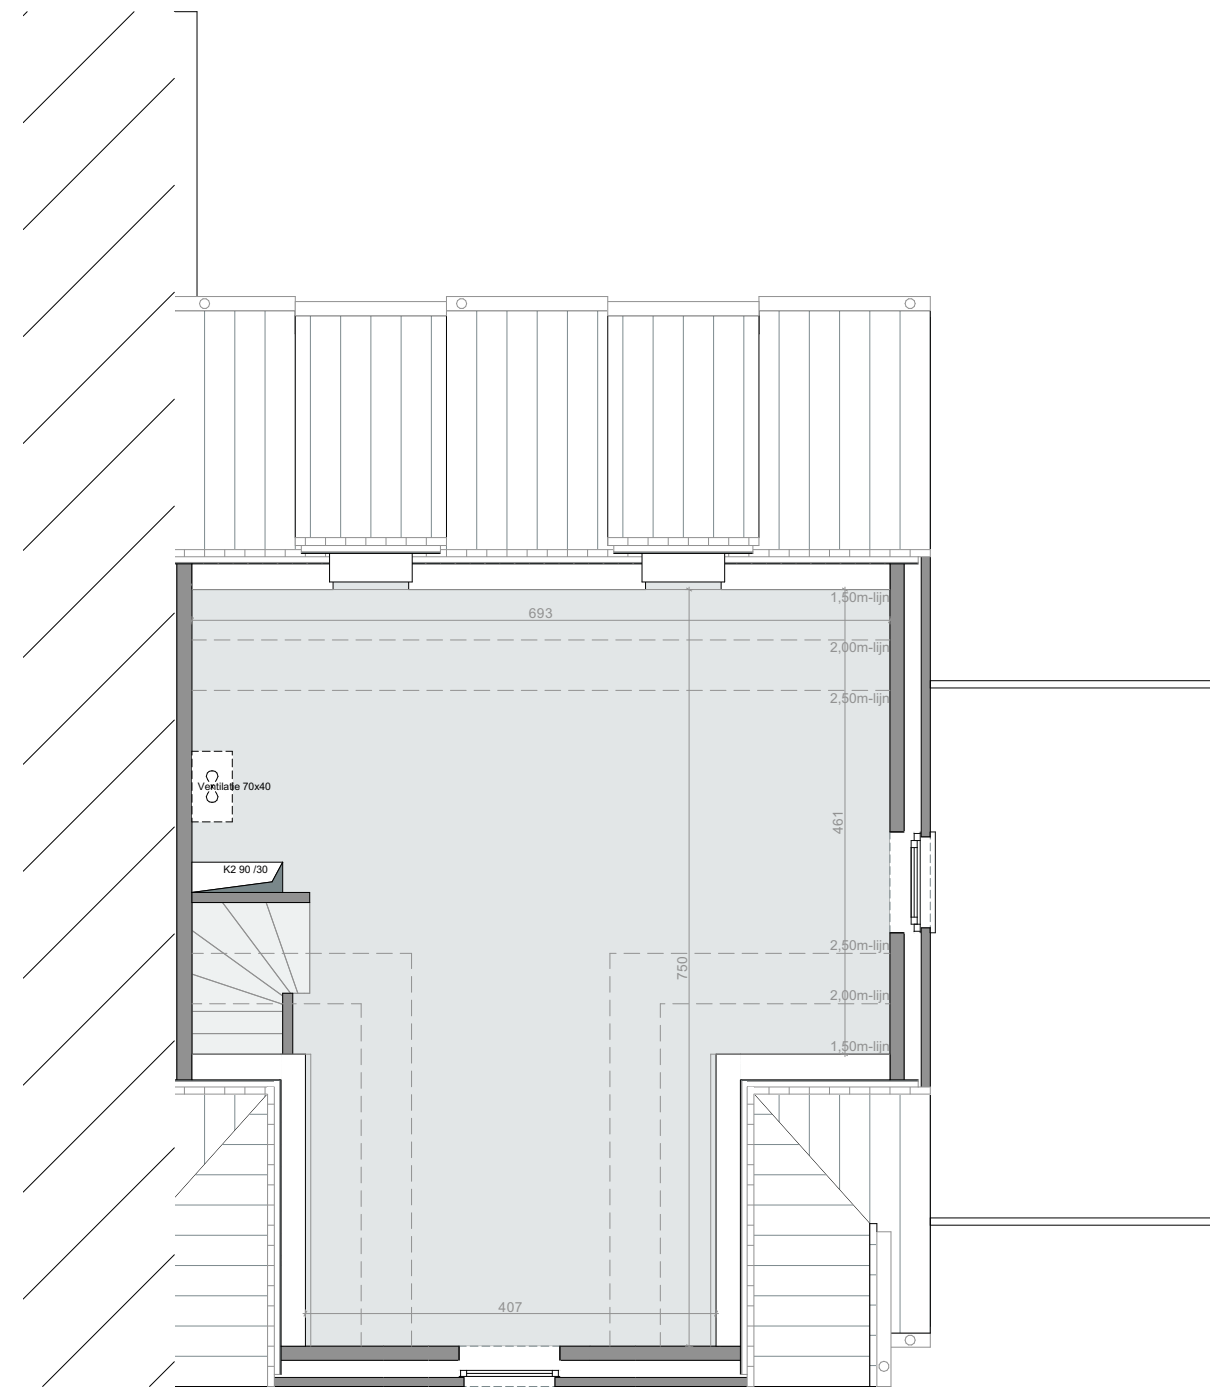

BOUWEN VAN EEN KOPPELWONING

Schaal 1:75



Woning 2  
Tweede verdieping  
Oude Heirbaan 190, 9800 Gottem


Oppervlakte bouwgrond 525m<sup>2</sup>  
Totale oppervlakte woning 220,4m<sup>2</sup>  
Oppervlakte verdieping: 61,74m<sup>2</sup>



BOUWEN VAN EEN KOPPELWONING

Schaal 1:75


Woning 2  
Voorgevel  
Oude Heirbaan 190, 9800 Gottem

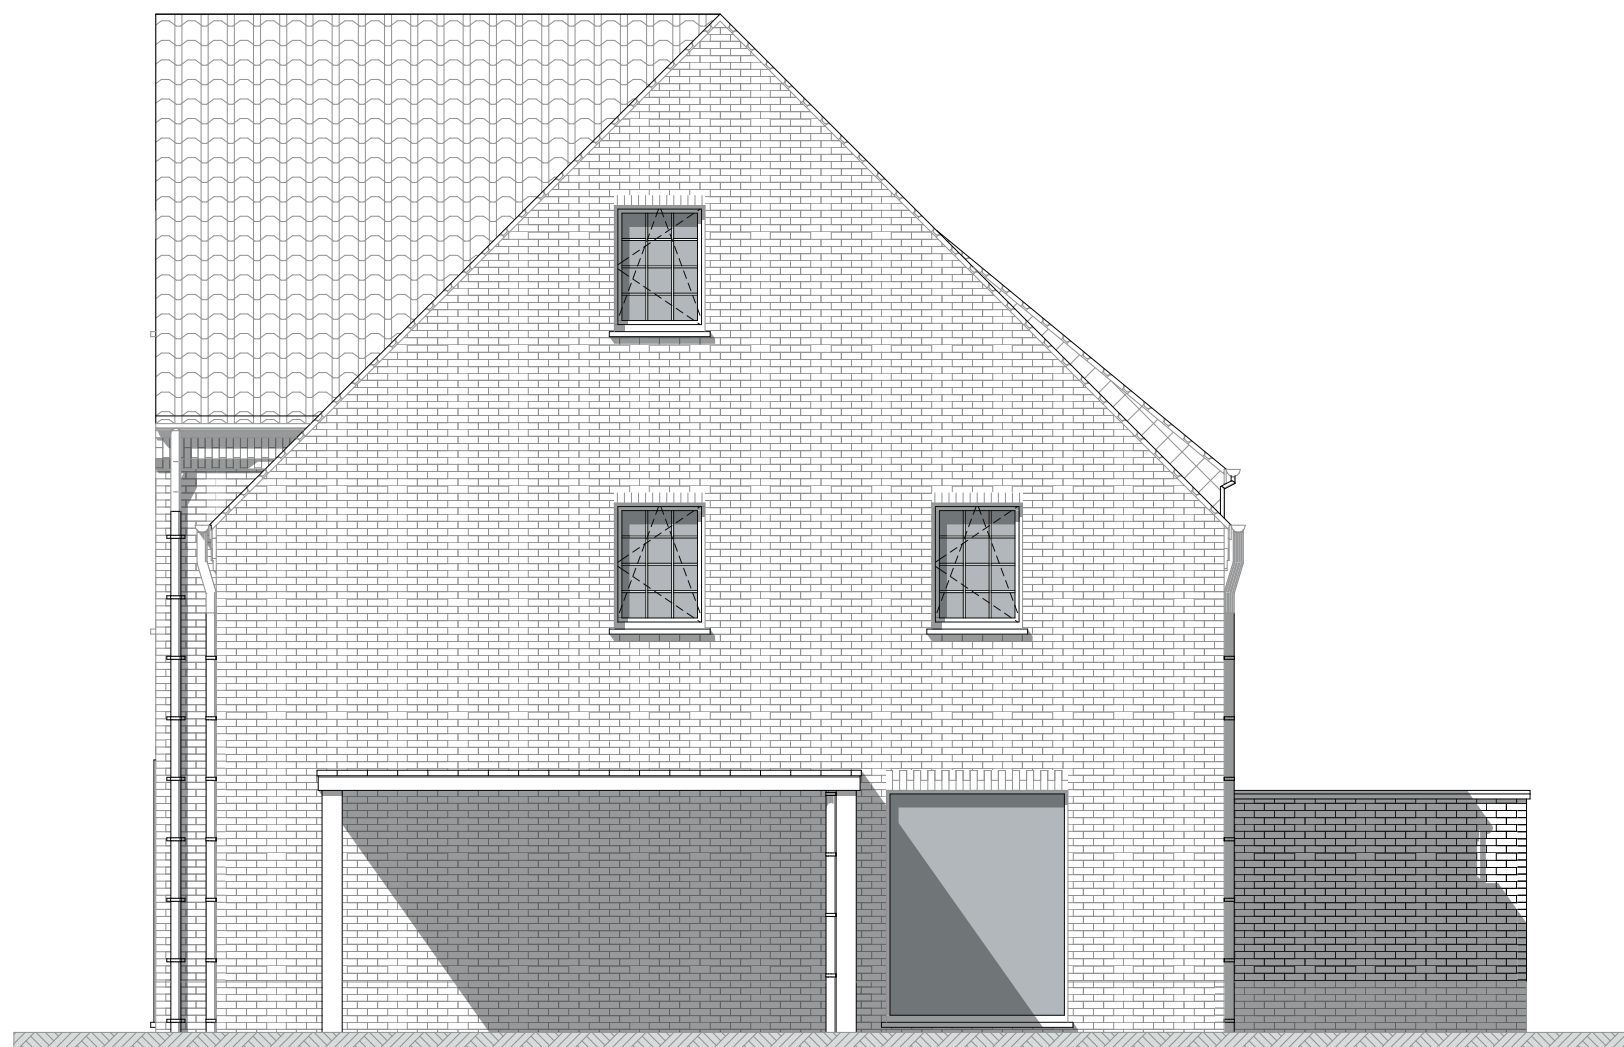

BOUWEN VAN EEN KOPPELWONING

Schaal 1:75

Woning 2  
Rechterzijgevel  
Oude Heirbaan 190, 9800 Gottem

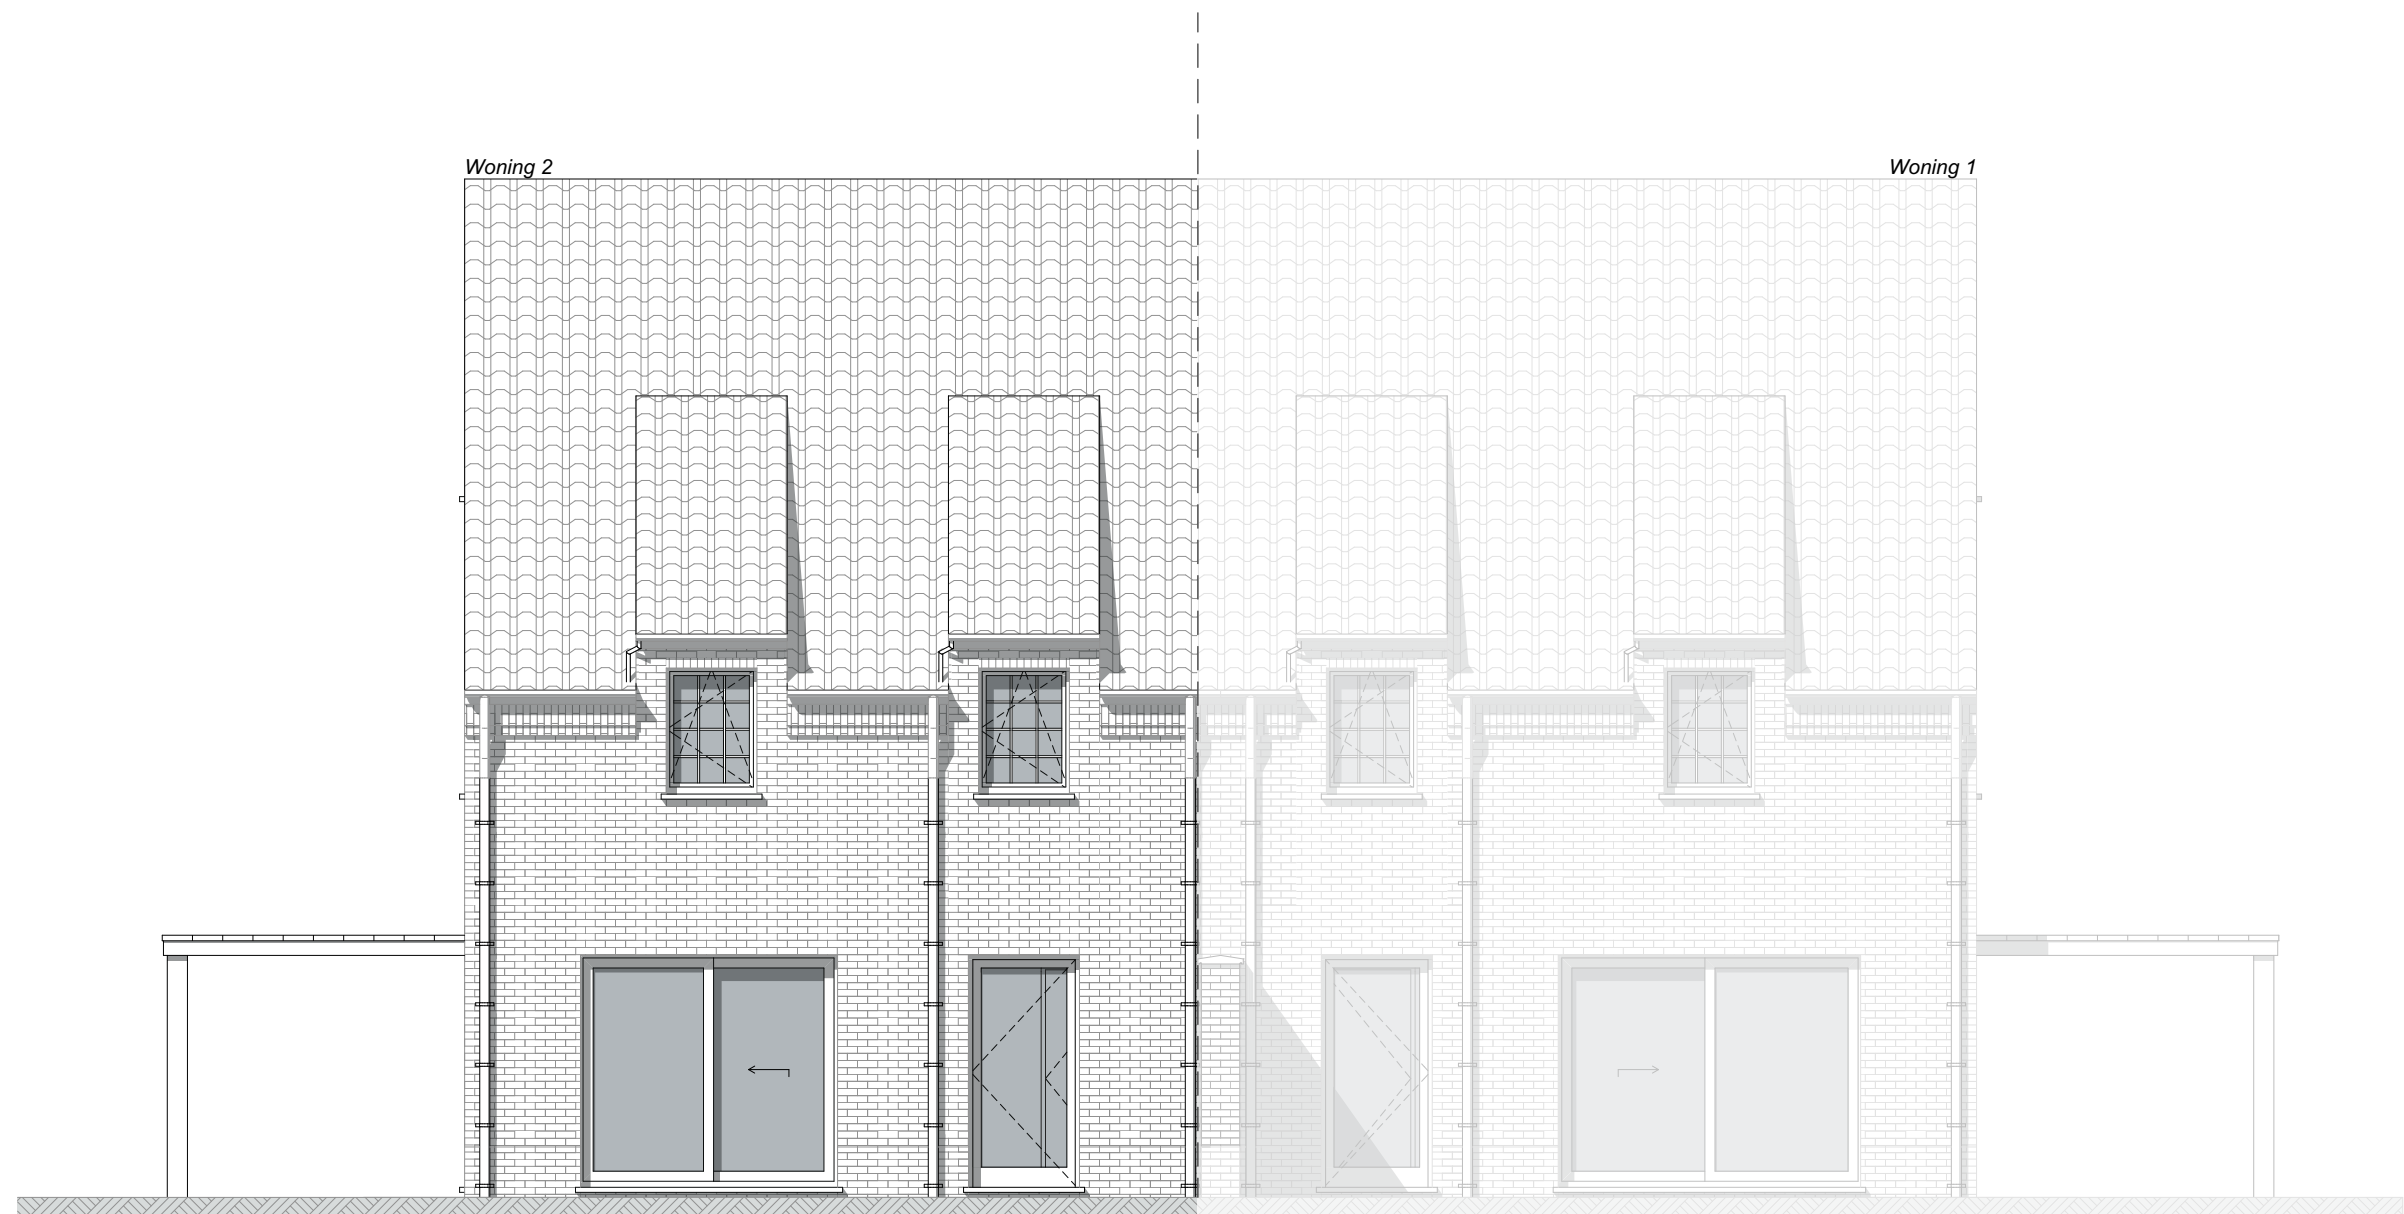

BOUWEN VAN EEN KOPPELWONING

Schaal 1:75

Woning 2  
Achtergevel  
Oude Heirbaan 190, 9800 Gottem